


Typ:	MFHA 1EW-2HA
Bezeichnung:	Mehrfach Hausanschlussschrank 1EW-2HA Stw. München
Baubreite [mm]:	600
Bauhöhe [mm]:	1200
Bautiefe [mm]:	350
Kurzschlussfestigkeit:	46 KA
Gehäuse:	Stahlblech elo-verz. 1,5mm
Farbe:	lichtgrau RAL 7035(pulverbeschichtet)
Schutzart:	IP 54
Schutzklasse:	I = geerdet
Befestigungsart:	Wandbefestigung; Innenbereich
Bestückung:	
	<ul style="list-style-type: none"> • Befestigung über Aussenbefestigungslaschen • Schottwand zwischen Netzfeld und Hausanschlussfeld • je 1 Kabeleinführungen M25 in EW Hausanschlussfeld für evtl. Erdungsleitung • Kabeleinführungen bis 4x185° oder 4x1x185° (bei NH00) • Anschlussklemme 120° als V-Klemme • Verschluss Schwenkhebel plombierbar mit zusätzlich Vierkantanschluss 8mm • leichte Kabeleinführung durch spezielle Schiebeplatte • Sammelschiene 5pol. 40x10 573A (DIN 43671) • Netzfeld ohne Mehrpreis links oder rechts lieferbar • NH – Unterteil Gr.II 400A mit V-Klemme gemäß Zeichnung eingebaut • V-Klemme bis 150° für N+PE je Abgang (bei Abgang NH00 bis 95°)

Irrtümer und technische Änderungen vorbehalten.

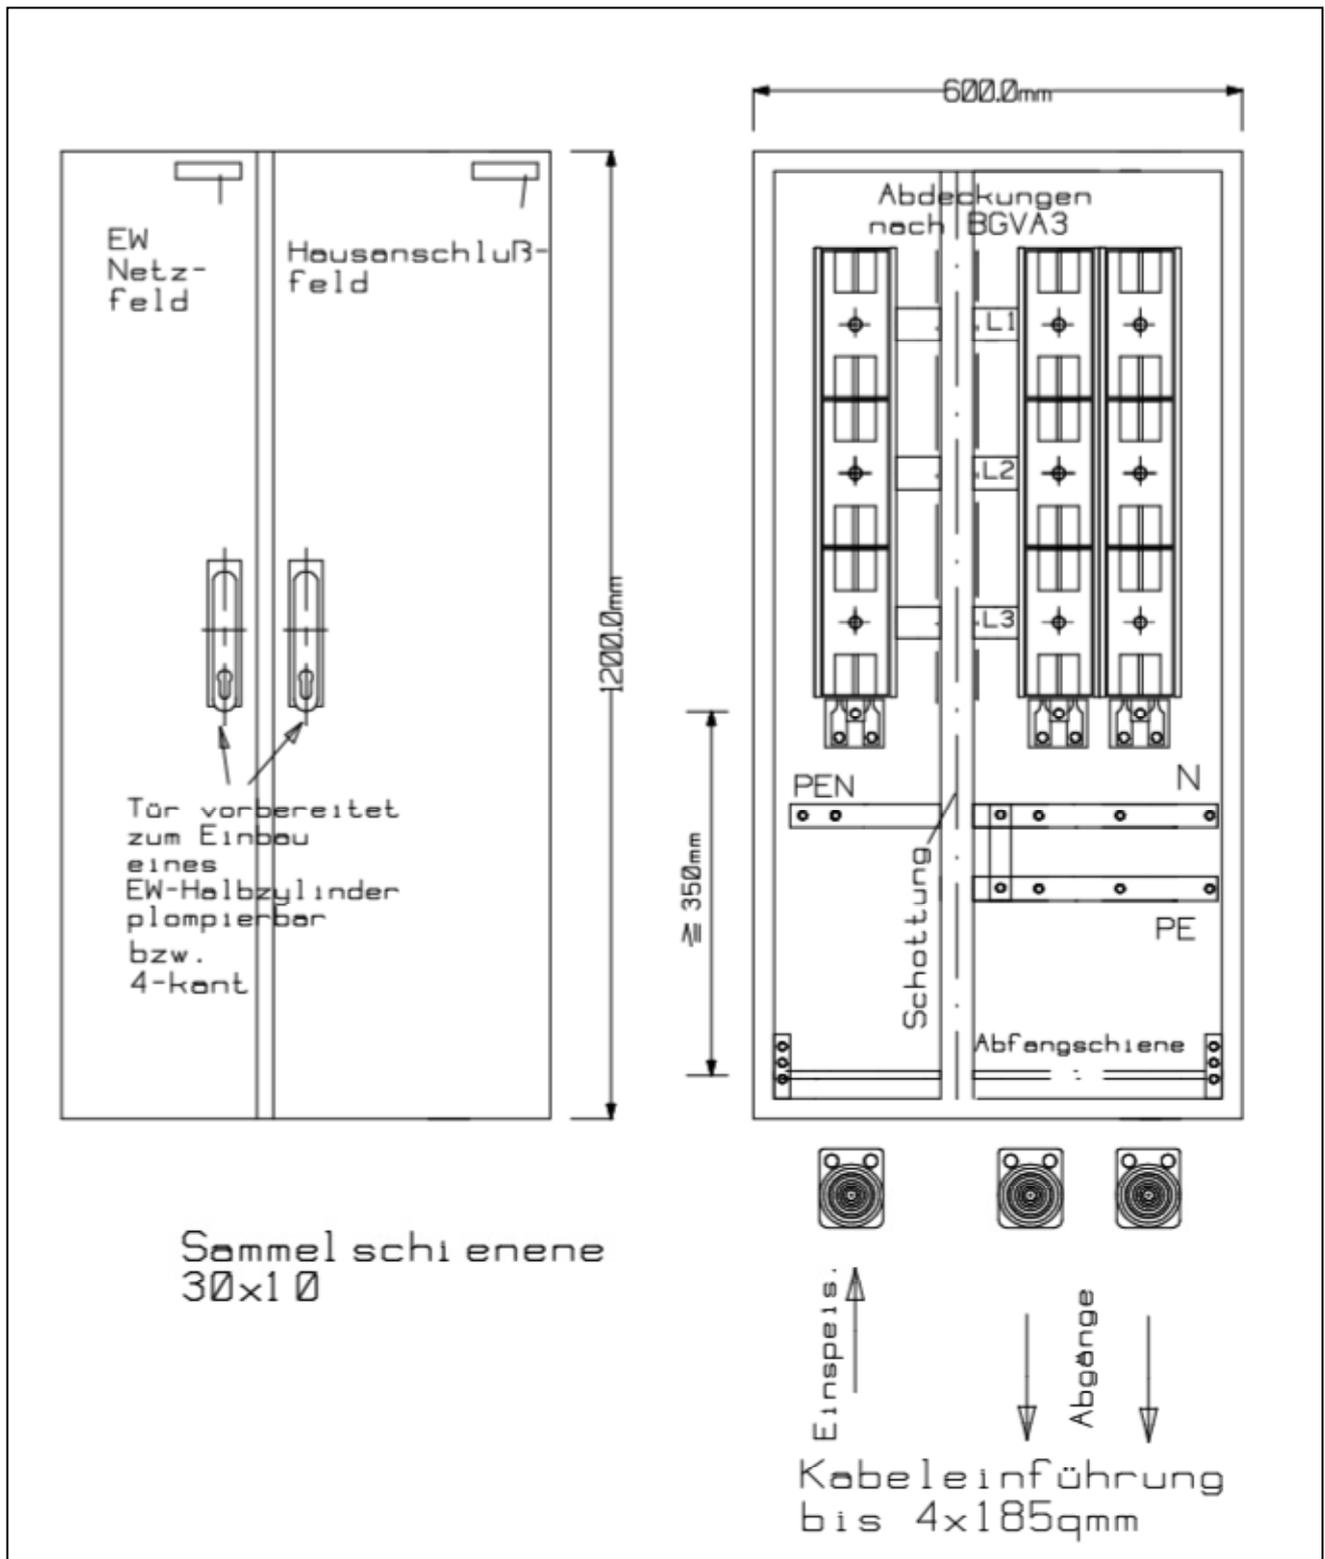

Zeichnung